

STUDIO TECNICO

Geom. MONTEMAGGI DANIELE

Via G. da Verrazzano n°15, 47030 San Mauro Pascoli (FC)
C.F.: MNT DNL 77M08 C573N / P.IVA: 03 63 76 70 401

Comune di CESENATICO

PROVINCIA FC

FASE 1 - TORRE A

ADEGUAMENTO SISMICO DEL LICEO SCIENTIFICO "ENZO FERRARI" DI CESENATICO

CSP/CSE

COLLEGIO GEOMETRI

geom. DANIELE MONTEMAGGI

PROVINCIA DI FORLÌ - CESENATICO

2137

Geom. MONTEMAGGI DANIELE

COMMITTENTE:

PROVINCIA DI FORLÌ - CESENA

P.zza Morgagni n°9 - Forlì

Servizio Tecnico Infrastrutture e Trasporti

Tavola	Fase	Data	Posizione	Scala
PSC	ELABORATO ESECUTIVO	Dicembre 2018		1:200
Allegato:	Descrizione	Revisione	Oggetto	Data
	PLANIMETRIA DI CANTIERE	1	INTERGRAZIONE	09/2020
		2	INTERGRAZIONE	14/05/2020
		3	INTERGRAZIONE	11/11/2024
		4	INTERGRAZIONE	03/2025

PLANIMETRIA DI CANTIERE


scala 1:200

FASE 1 - TORRE A

ACCANTIERAMENTO FASE 1 PREVISTO DAL 02/04/2025 AL 11/05/2025

INTERFERENZE:
CON EVENTUALE EMERGENZA ALL'INTERNO DELLA SCUOLA IL CANTIERE OCCUPA UN PERCORSO DI ESODO E UN USCITA DI EMERGENZA

PRESCRIZIONI:
L'ARE DI CANTIERE VA RECINTATA, CON IDONEA RECINZIONE METALLICA: IN PROSSIMITA' DELL'ARRIVO DELLA SCALA DI EMERGENZA DOVRA' ESSERE POSIZIONATO UN CANCELLO DI LARGHEZZA MIN PARI A ML 1,80 (SE NON POSSIBILE INSTALLARE CANCELLO FARE IN MODO CHE IL MODULO DA ML 2,00 DELLA RECINZIONE SIA APRIBILE)
L'AREA DI CANTIERE EVIDENZIATA IN TRATTEGGIO VERDE DOVRA' SEMPRE ESSERE TENUTA PULITA DA OGGETTI PERICOLOSI
OGNI FINE TURNO I MEZZI DOVRANNO ESSERE PARCHEGGIATI IN VICINANZA DELLA TORRE PER LASCIARE LIBERO IL PERCORSO DI L'ESODO PER EVENTUALE EMERGENZA ALL'INTERNO DELLA SCUOLA: IN ALTERNATIVA PARCEHGGIARE I MEZZI FUORI DALL'AREA DI CANTIERE.
IL TRATTEGGIO BLU EVIDENZIA IL POSSIBILE PERCORSO DI ESODO DEGLI ALUNNI CON EMERGENZA IN CORSO

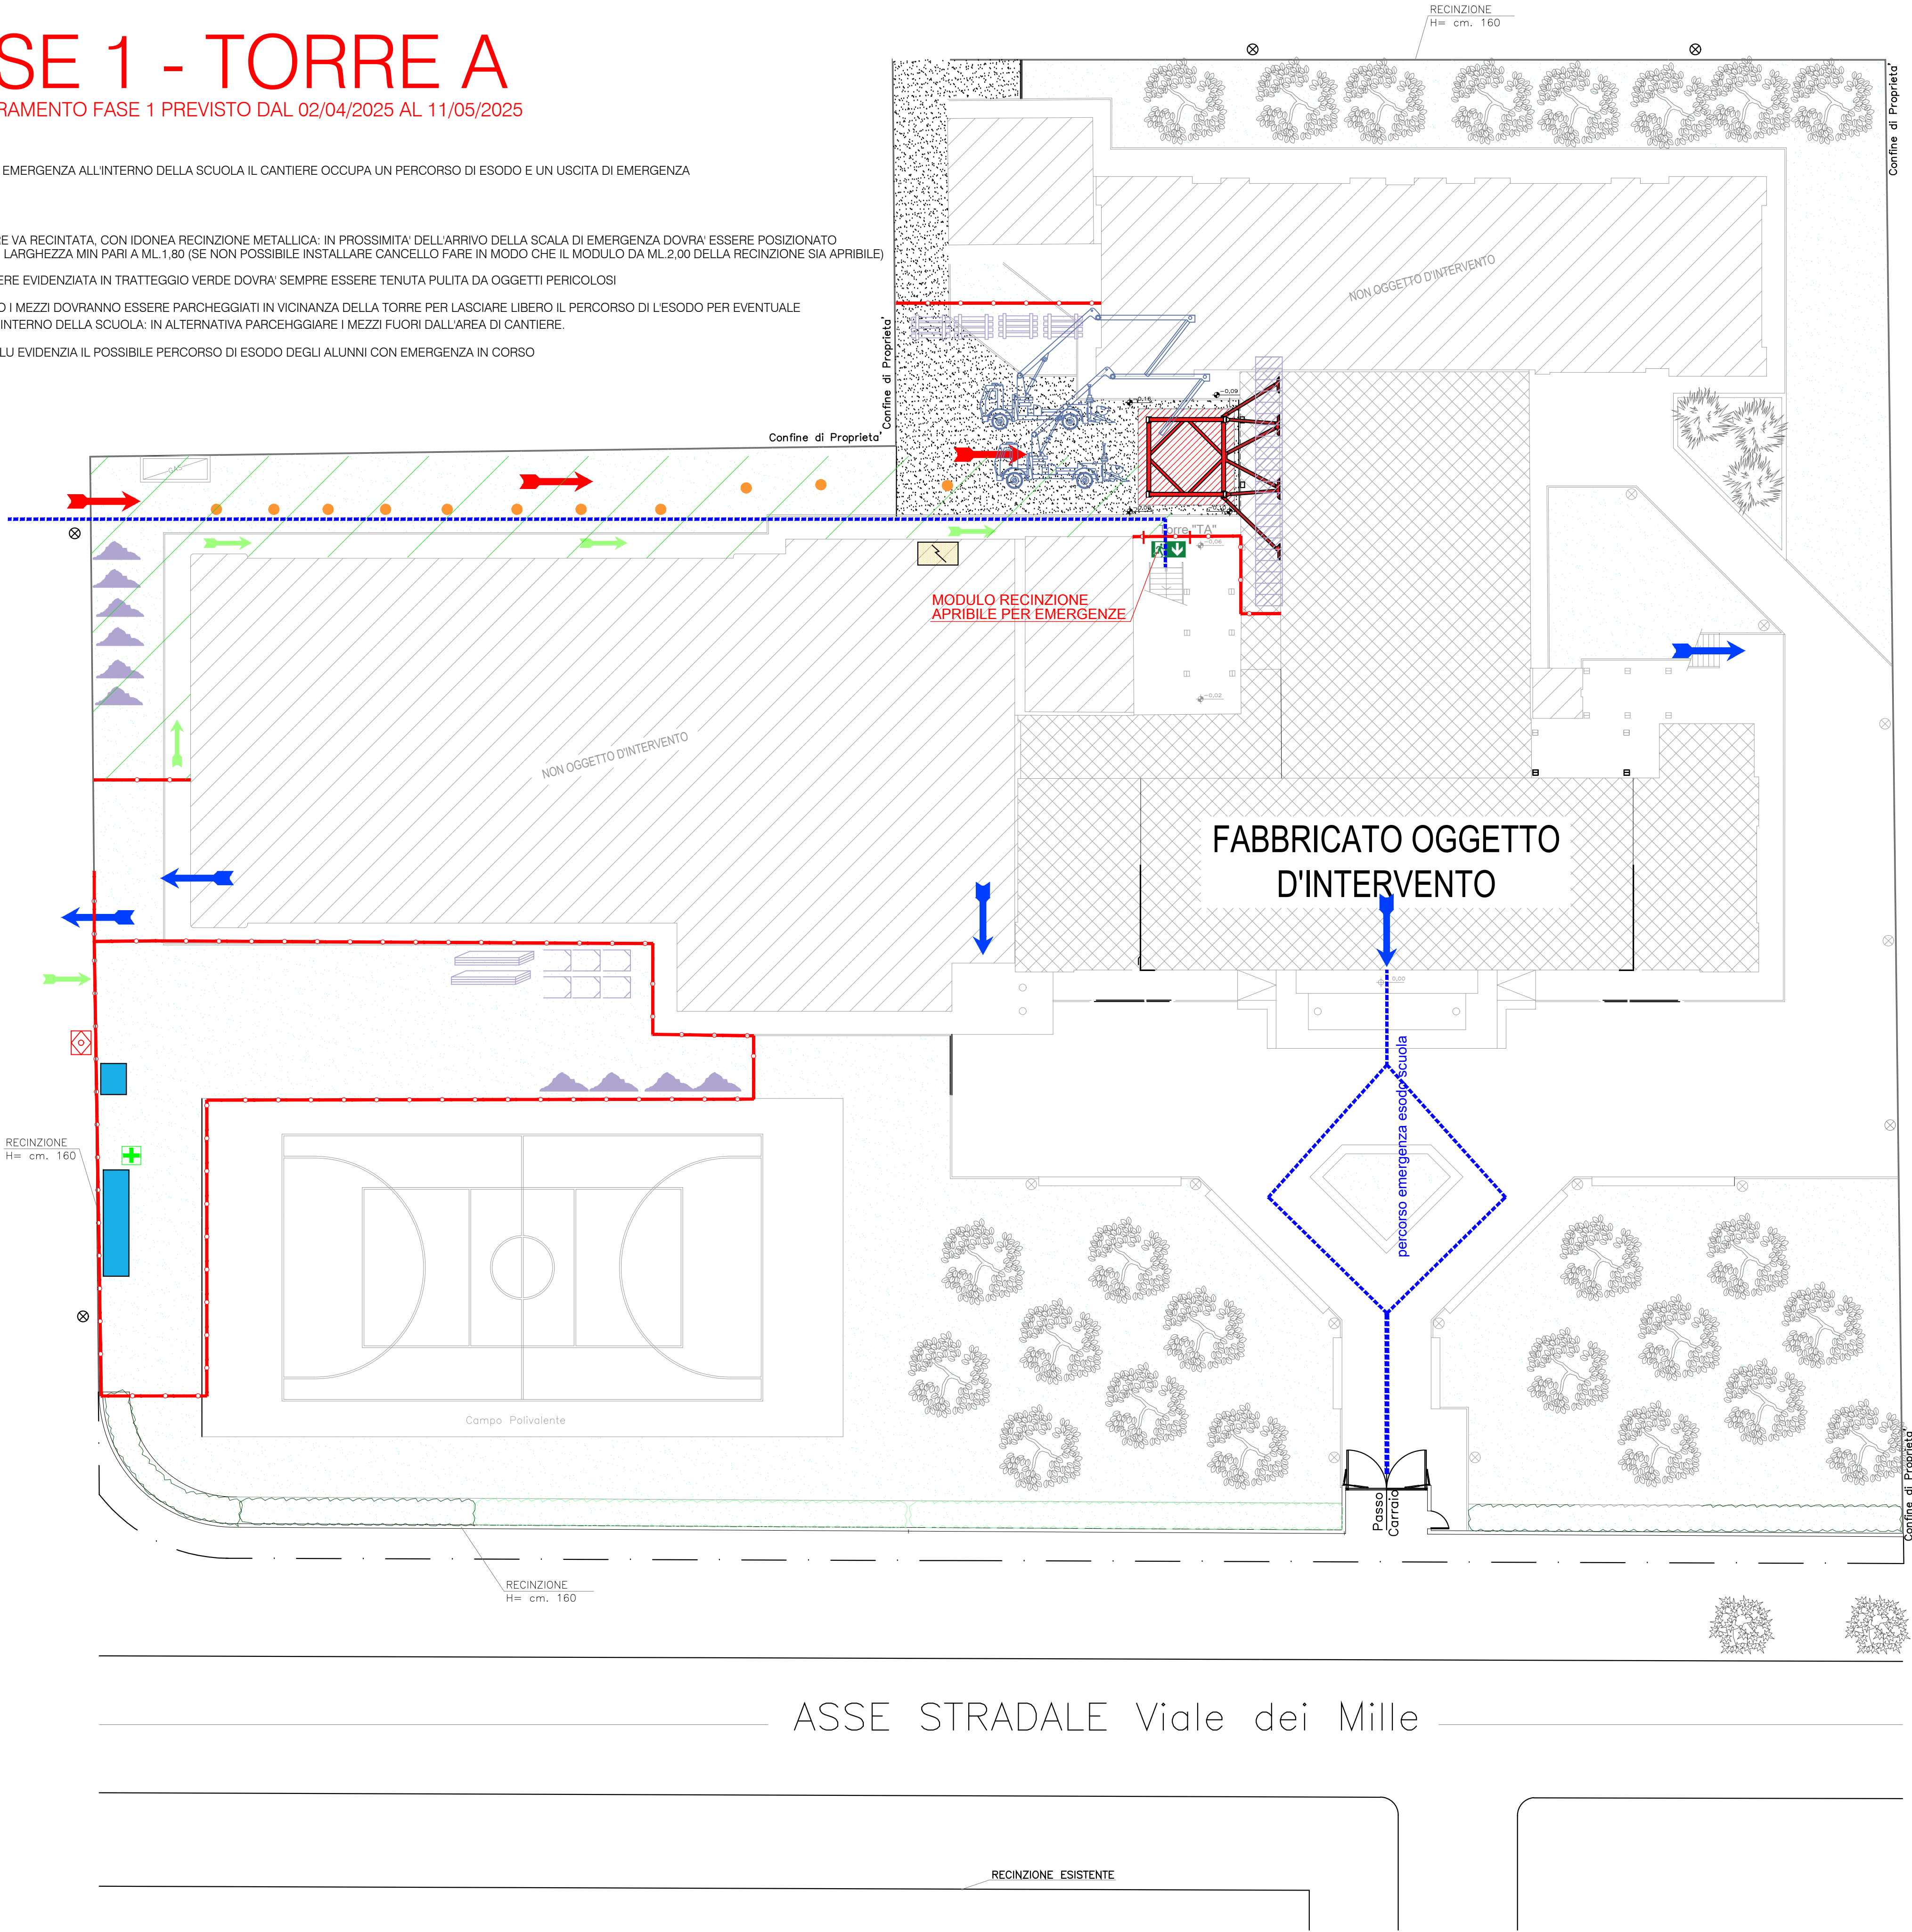

LEGENDA

- RECINZIONE
- PARCHEGGIO
- ACCESSO PEDONALE LAVORATORI
- ACCESSO MEZZI
- SERVIZI IGIENICI E SPOGLIATOI
- CASSETTA PRONTO SOCCORSO
- STOCCAGGIO LATERIZI, SOLAI PIGNATTE
- STOCCAGGIO SACCHI DI CEMENTO O SIMILARI
- STOCCAGGIO MATERIALI DI RISULTA
- BANCO FERRAIOLI
- DEPOSITO PONTEGGI
- DEPOSITO CASSEFORMI
- STOCCAGGIO LEGNAME
- STOCCAGGIO FERRO PER CARPENTERIA
- PONTEGGIO
- CARTELLI DI CANTIERE
- QUADRO PRINCIPALE
- DISPERSORI DI TERRA
- PERCORSO MEZZI
- USCITA EMERGENZA SCUOLA